


Схема монтажа на выполнение работ по устройству системы структурированной кабельной сети в помещениях заказчика
"Российский научный фонд" по адресу: г. Москва, ул. Солянка, д. 14, стр. 3
1 этаж


1

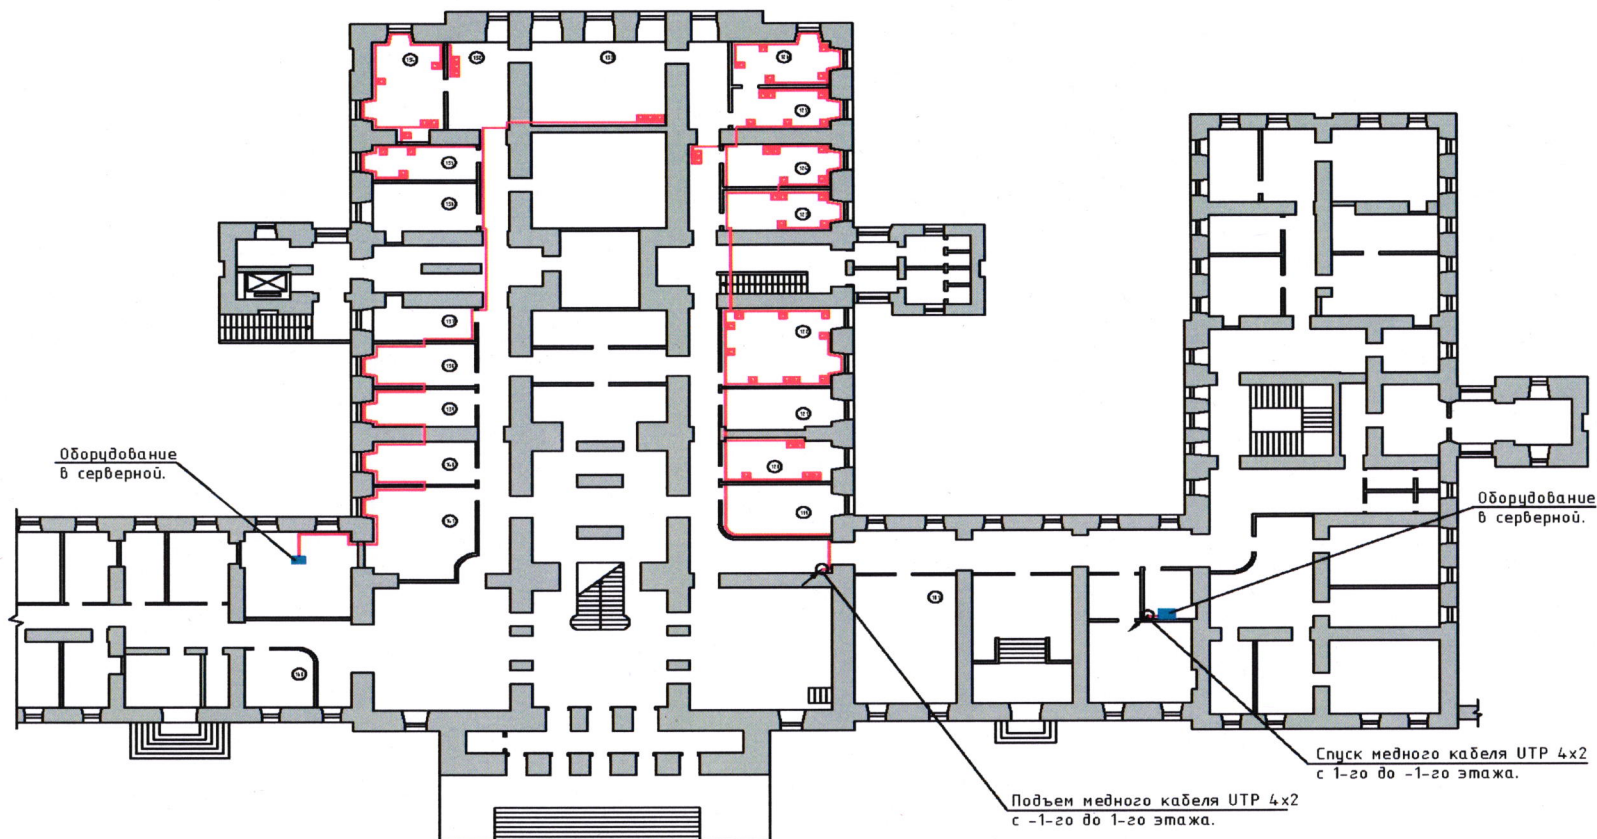

-  Розетка сетевая RJ-45
-  Кабель витая пара, UTP cat. 5E, 4 пары, нз(A)-HF

Инв. N подл.	Подп. и дата	Взам. инв. N

-1 этаж

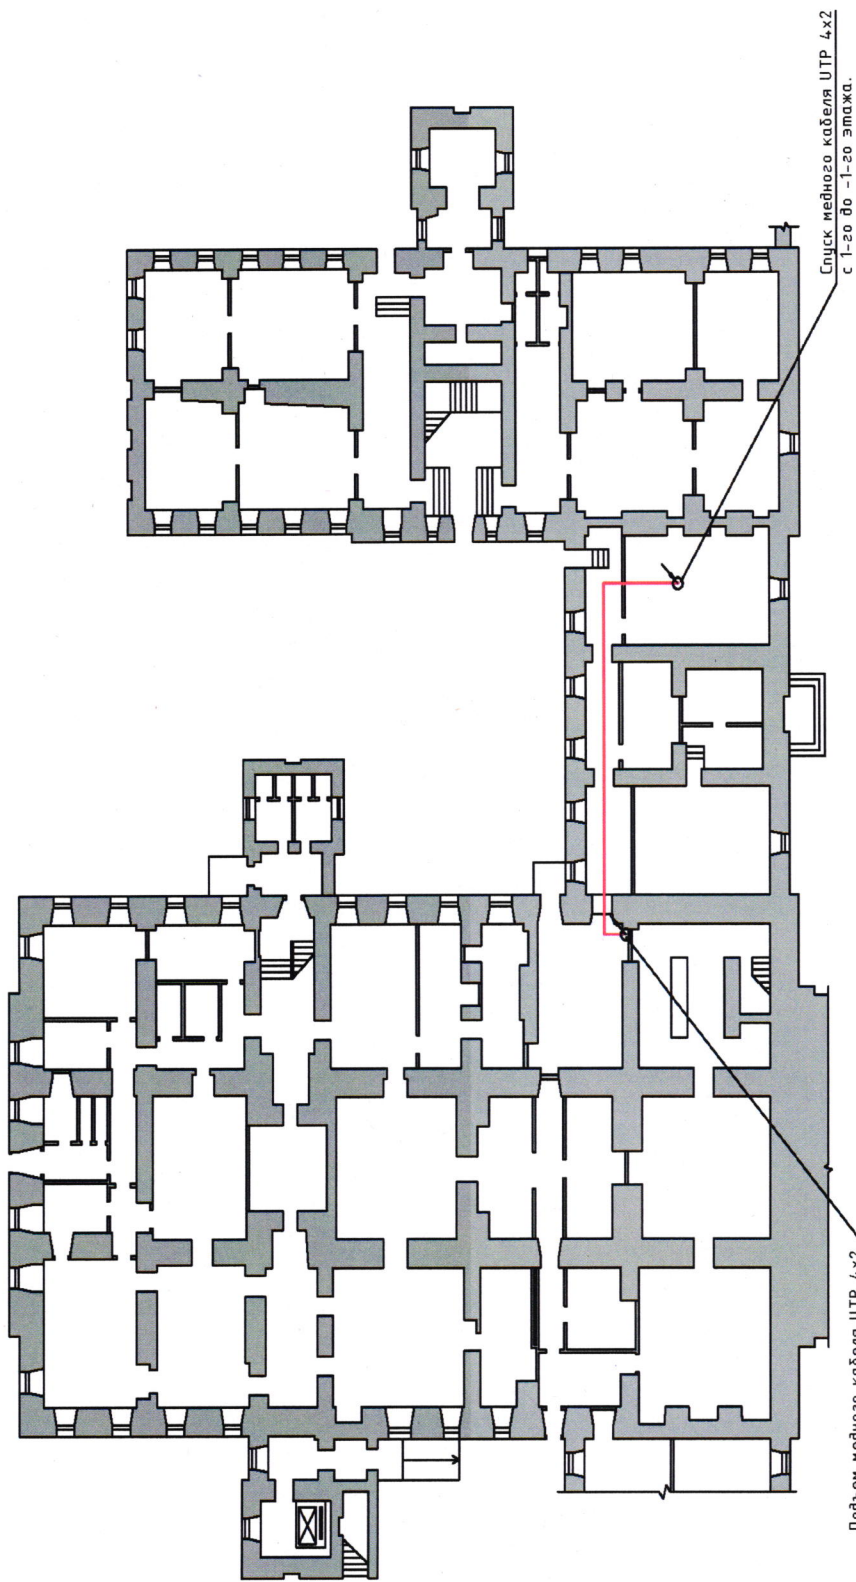

Подъем медного кабеля УТР 4х2
с -1-го до 1-го этажа.

Спуск медного кабеля УТР 4х2
с 1-го до -1-го этажа.

Розетка сетевая RJ-45


Кабель витая пара, УТР cat. 5Е,
4 пары, нз(А)-НГ



Взам. инв. N

Подп. и дата

Инв. N подл.

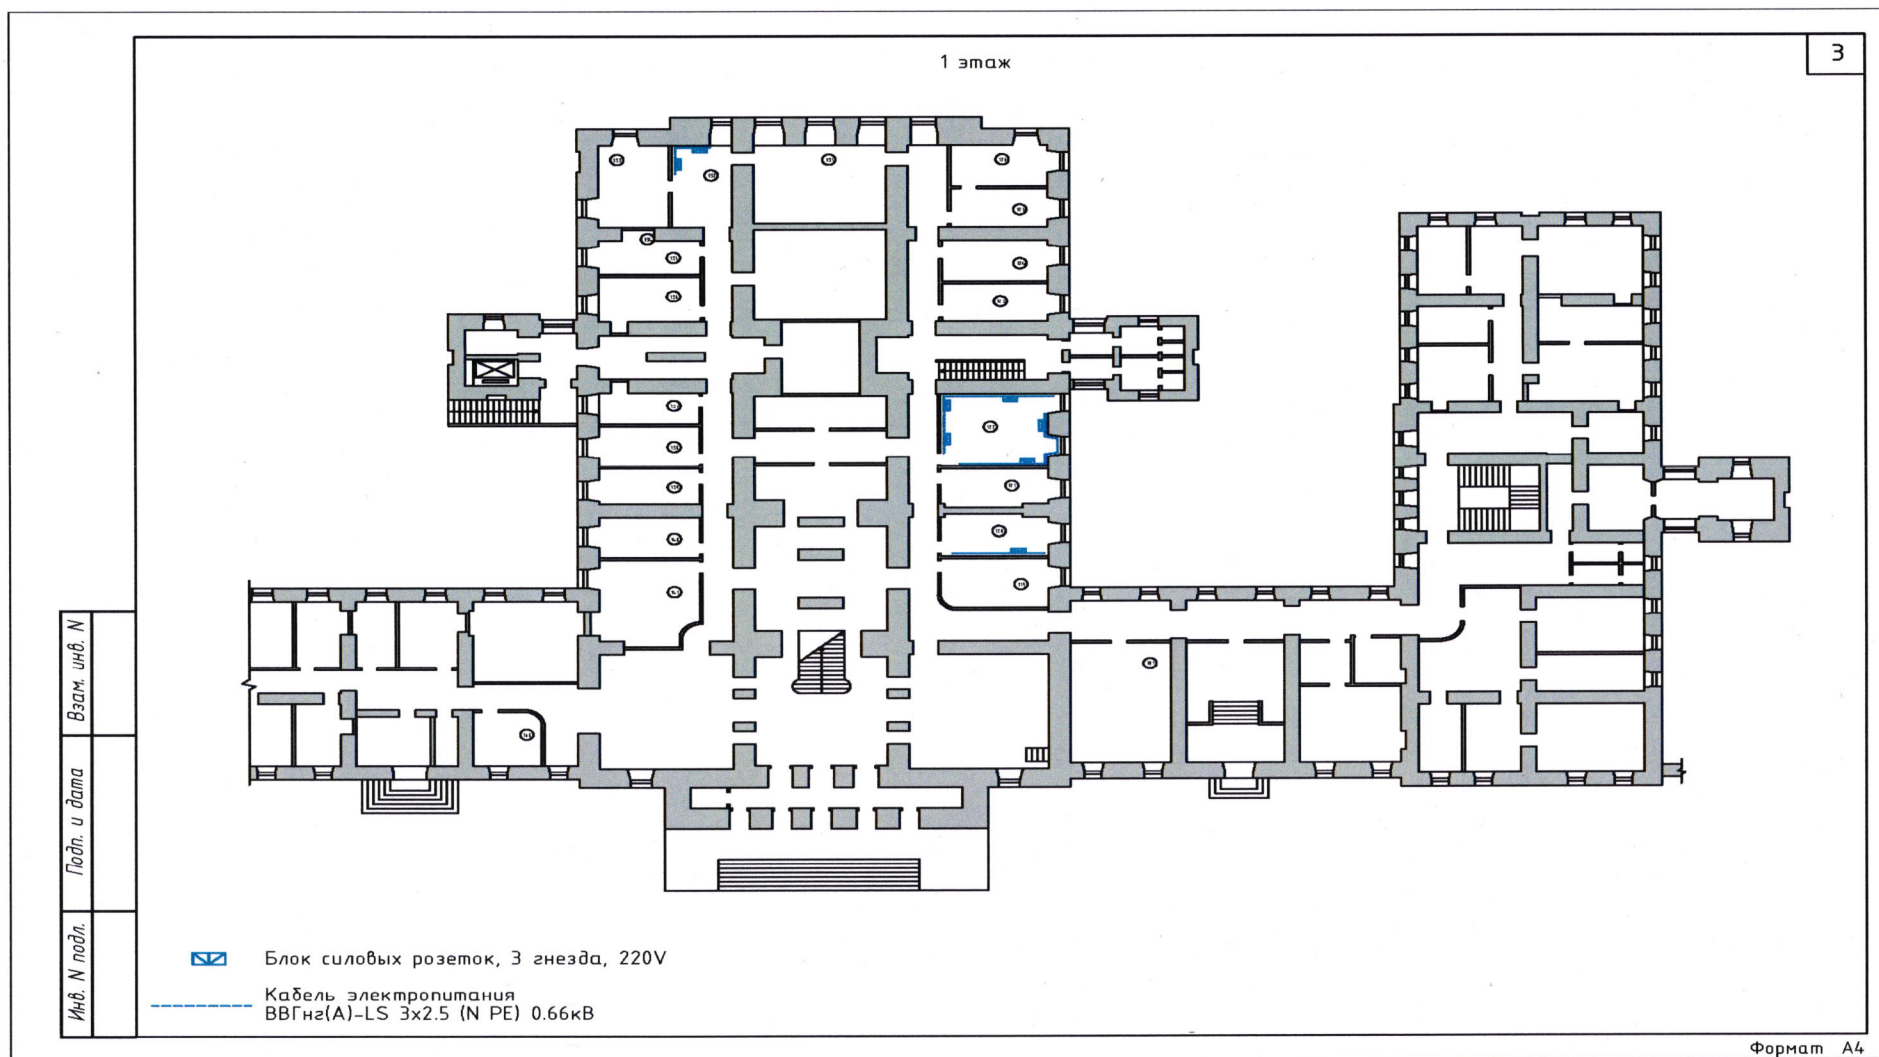

Заказчик: Российский научный фонд

Подрядчик: